PRZEKRÓJ A-A

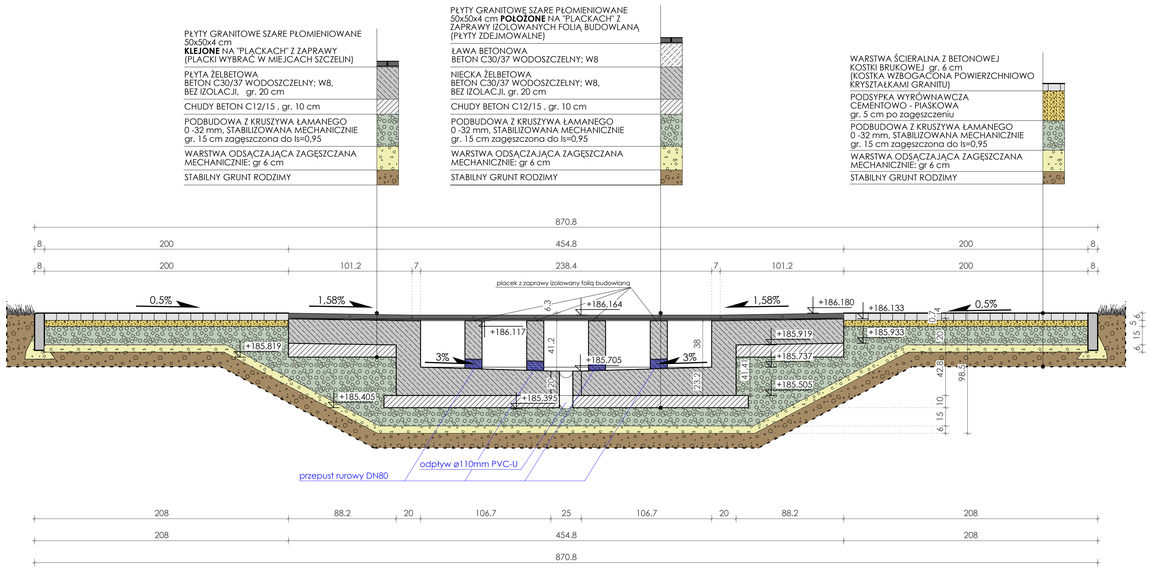

PRZEKRÓJ B-B

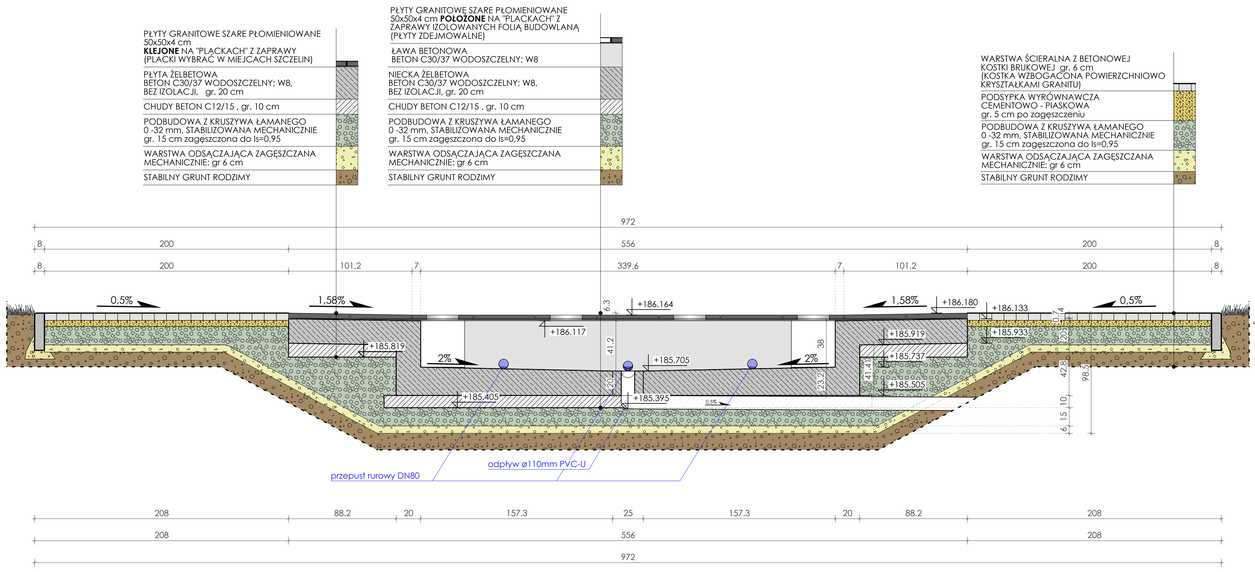

RZUT NIECKI Z GÓRY

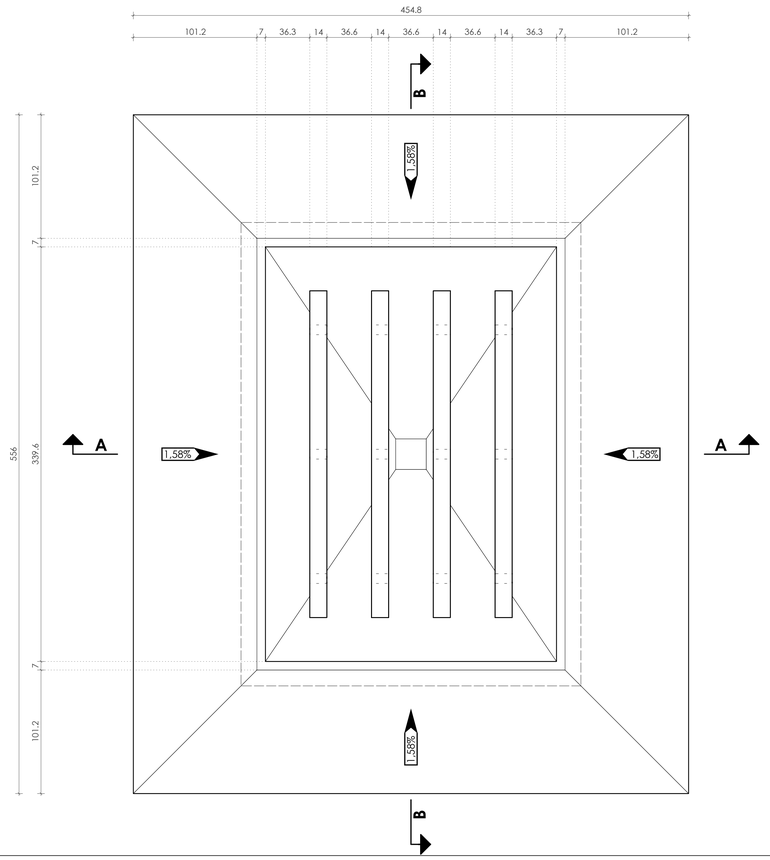

PRZEKRÓJ POZIOMY NIECKI

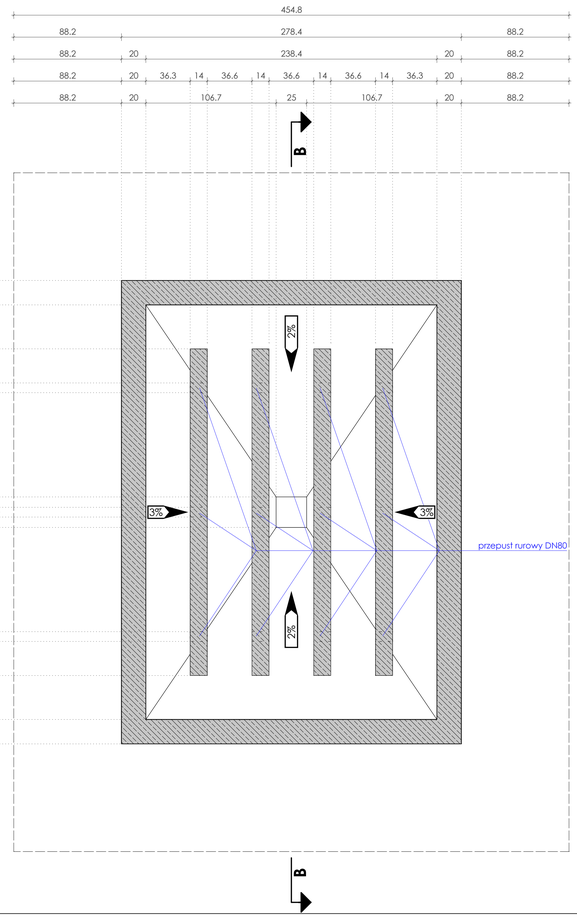

UWAGI:

Wszystkie przepusty oraz położenia rur wg projektu branżowego.

Położenie, wymiary i oznaczenia żelbetowych elementów konstrukcyjnych wg projektu konstrukcji

Wszystkie wymiary projektowanych elementów zweryfikować na budowie po wyborze dostawców i producentów poszczególnych urządzeń i materiałów!

ECO-UNIT

Nazwa opracowania:

WYKONANIE FONTANNY NA MAŁYM RYNECZKU W ZDZIESZOWICACH

Stadium dokumentacji: Lokalizacja: dz. nr 433/7, 433/8, 433/10 ark. 2, ul. Filarskiego, m. Zdzieszowice

Projekt budowlano-wykonawczy Inwestor: **GMINA ZDZIESZOWICE, ul. B. Chrobrego 34, 47-330 Zdzieszowice**

Przedmiot rysunku: **PRZEKROJE I RZUTY NIECKI FONTANNY**

Wykonawcy	Imię i nazwisko	Nr uprawnień	Branża	Podpis
Projektował:	mgr inż. ROMUALD MACIANTOWICZ	256/94/OP	sanitarna	
Opracował:	mgr inż. MAREK KLYK	-	sanitarna	
Projektował:	mgr inż. KRZYSZTOF GIEBA	195/91/OP	elektryczna	
Projektował:	mgr inż. JERZY WÓJCIK	278/92/OP	konstrukcyjna	
Opracował:	BERNARD SPALEK		architektura	
Opracował:	mgr inż. GRZEGORZ SOCHA		konstrukcyjna	
Opracował:	mgr inż. arch. KAMIL WÓJCIK		architektura	

Data opracowania: sierpień 2014r. Skala: **1:20** Nr rysunku: **4**

Allplan 2014