


# STUDNIA REWIZYJNA NIEWŁAZOWA DN400

## SKALA 1:10

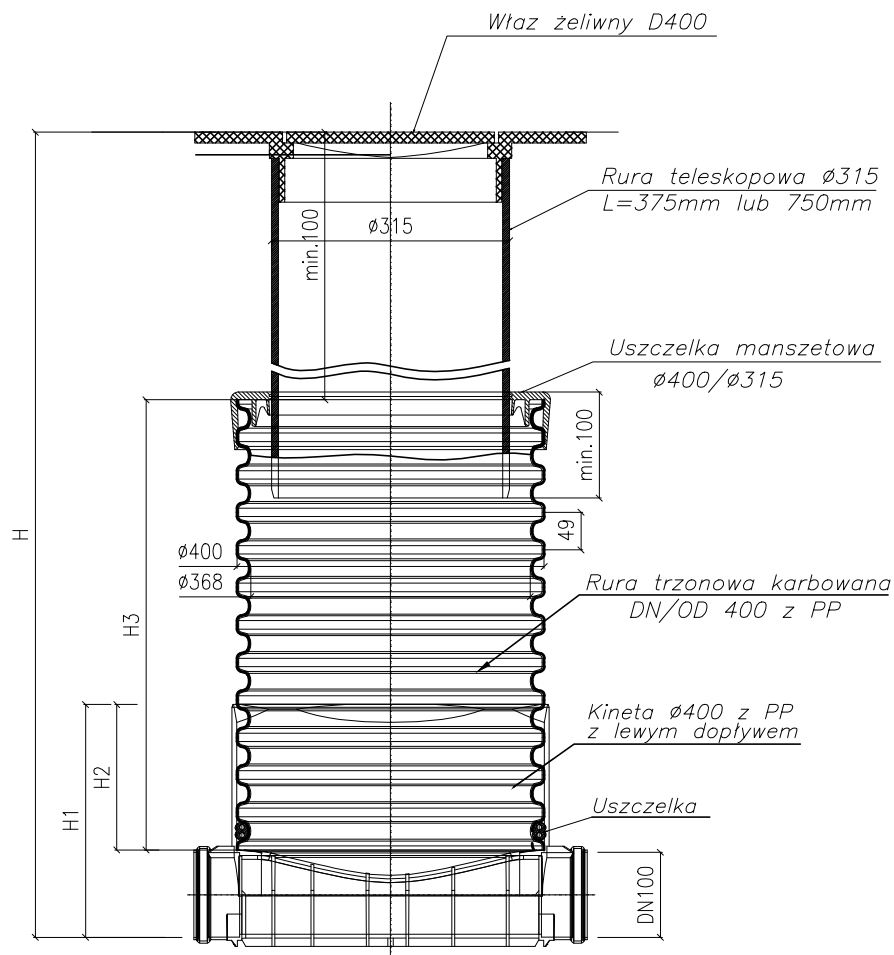

 ul. Cygana 4/213 45-131 Opole tel. 77 442-81-18 fax. 77 442-81-19	Nazwa opracowania:					
	<b>WYKONANIE FONTANNY NA MAŁYM RYNECZKU W ZDZIESZOWICACH</b>					
Stadium dokumentacji:	Lokalizacja: dz. nr 433/7, 433/8, 433/10 ark. 2, ul. Filarskiego, m. Zdzieszowice					
Projekt budowlano-wykonawczy	Inwestor: GMINA ZDZIESZOWICE, ul. B. Chrobrego 34, 47-330 Zdzieszowice					
<b>STUDNIA REWIZYJNA NIEWŁAZOWA DN400</b>	Wykonawcy	Imię i nazwisko	Nr uprawnień	Branża	Podpis	
	Projektował:	mgr inż. ROMUALD MACIANTOWICZ	206/94/OP	sanitarna		
	Opracował:	mgr inż. MAREK KLYK	-	sanitarna		
	Projektował:	mgr inż. KRZYSZTOF GIESA	195/91/OP	elektryczna		
	Projektował:	mgr inż. JERZY WÓJCİK	278/92/OP	konstrukcyjna		
	Opracował:	BERNARD SPAŁEK	-	architektura		
	Opracował:	mgr inż. GRZEGORZ SOCHA	-	konstrukcyjna		
	Opracował:	mgr inż. arch. KAMIL WÓJCİK	-	architektura		
	Data opracowania:	sierpień 2014r.		Skala:	1:10	
					Nr rysunku:	<b>8</b>