„DrogaN 2003"

Skala 1:100:1000

LEGENDA:

- Teren
- Niweleta
- Szczyt

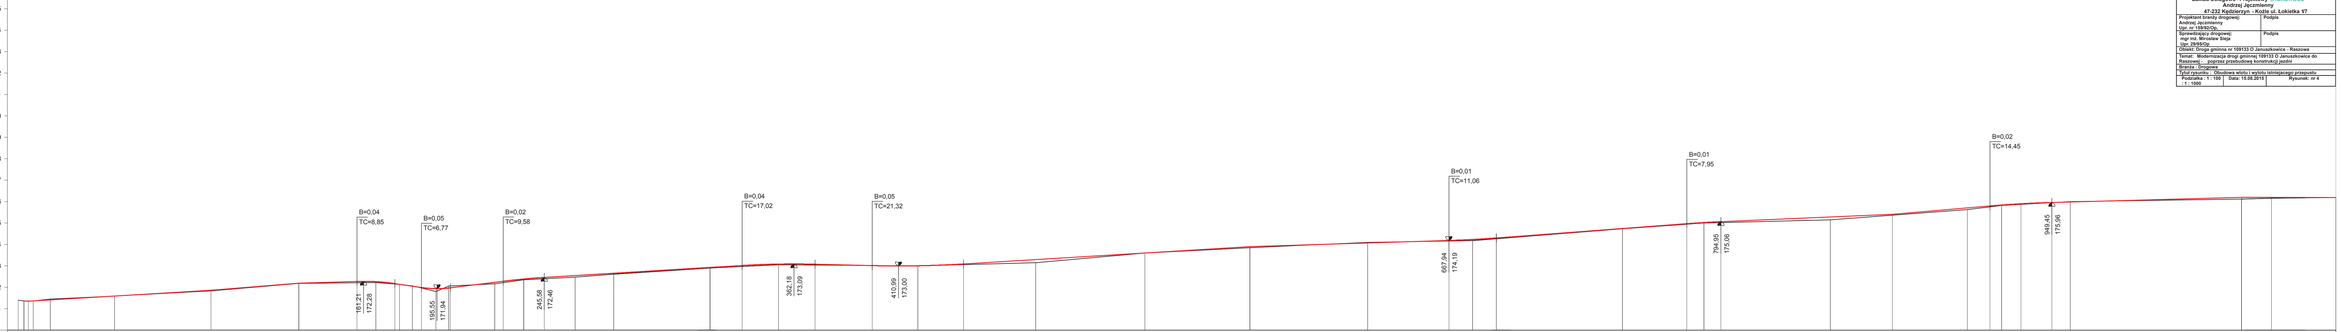

Inwestor : Gmina Zdzieszowice 47-330 Zdzieszowice ul. Bolesława Chrobrego 34	
Biuro Projektów : Zakład Usługowo - Projektowy „ROADrii BUD" Andrzej Jeziminiony 47-232 Kędzierzyn - Koźle ul. Lokietka 97	
Projektant branży drogowej Andrzej Jeziminiony Upr. nr 159/92/Op.	Podpis
Sprawdzający drogowej Mgr inż. Andrzej Rdza Upr. 2688/Op	Podpis
Obiekt: Droga gminna nr 109133 O Januszkowice - Raszowa	
Temat: Modernizacja drogi gminnej 109133 O Januszkowice do Raszowej, _ poprzez przebudowę konstrukcji jezdni	
Faza: Projekt wykonawczy	
Tytuł rysunku: Obrysowa wlotu i wylotu istniejącego przepustu	
Podziałka: 1 : 100 / 1 : 1000	Data: 15.08.2015
	Rysunek: nr 4

RODZAJ NAWIERZCHNI

RÓŻNICE RZĘDNYCH (Zn-Zt)

RZĘDNE NIWELETY NAWIERZCHNI

POCHYLENIA PODU ZNE I UKI PIONOWE

RZĘDNE TERENU (ISTNIEJĄCEJ NAWIERZCHNI)

PROSTE I UKI POZIOME

ODLEGŁO ŚCI

PIKIETAŻ

0+000 | 0+100 | 0+200 | 0+300 | 0+400 | 0+500 | 0+600 | 0+700 | 0+800 | 0+900 | 1+000