


PRZEKRÓJ KONSTRUKCYJNY

OD KM 0+002,5 DO KM 0+006,5

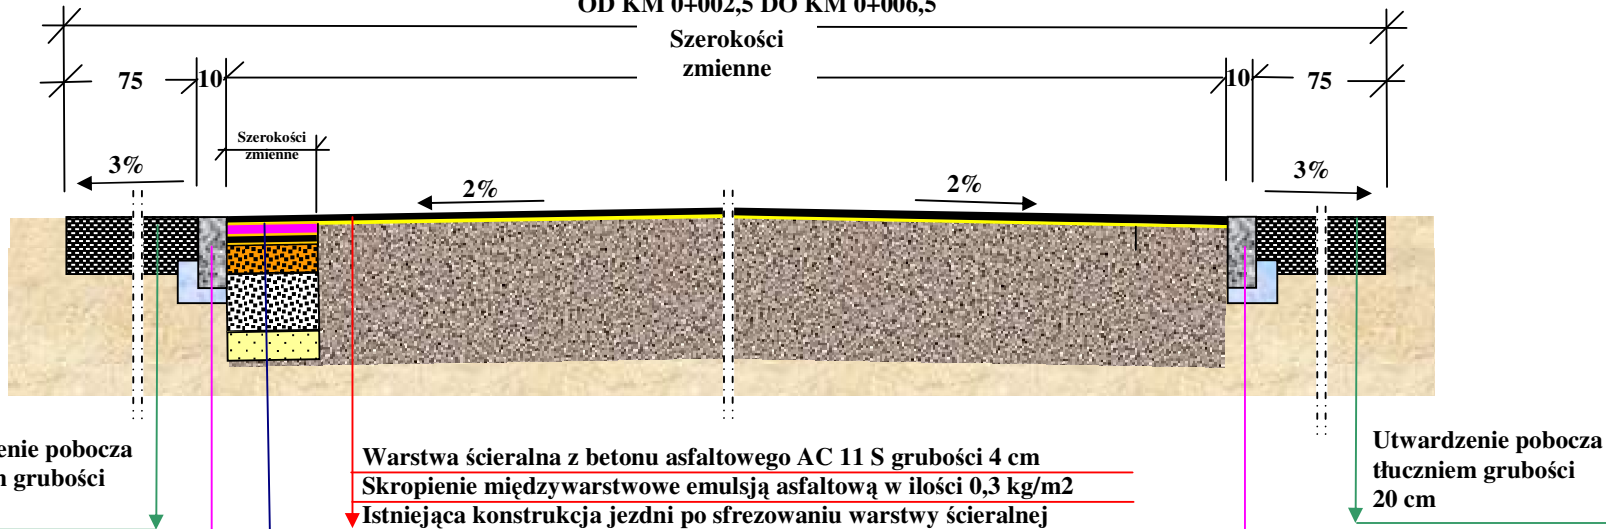

Utwardzenie pobocza
tłuczniem grubości
20 cm

Utwardzenie pobocza
tłuczniem grubości
20 cm

Warstwa ścieralna z betonu asfaltowego AC 11 S grubości 4 cm
Skropienie międzywarstwowe emulsją asfaltową w ilości 0,3 kg/m²
Istniejąca konstrukcja jezdni po sřrezowaniu warstwy ścieralnej

Warstwa ścieralna z betonu asfaltowego AC 11 S grubości 4 cm
Skropienie międzywarstwowe emulsją asfaltową w ilości 0,3 kg/m²
Warstwa wiążąca z betonu asfaltowego AC 16 W grubości 5 cm
Skropienie międzywarstwowe emulsją asfaltową w ilości 0,3 kg/m²
Warstwa wyrównawcza z betonu asfaltowego AC 11 W w ilości 75 kg/m²
Skropienie podbudowy emulsją asfaltową w ilości 1,5 kg/m²
Podbudowa tłuczniowa warstwa górna grubości 10 cm
Podbudowa tłuczniowa warstwa dolna grubości 20 cm
Warstwa odcinająca z piasku grubości 10 cm

Opornik betonowy 10x25 na podsypce
cementowo – piaskowej
Ława betonowa z oporem

Opornik betonowy 10x25 na podsypce
cementowo – piaskowej
Ława betonowa z oporem

Inwestor : Gmina Zdieszowice 47-330 Zdieszowice ul. Bolesława Chrobrego 34		
Biuro Projektów : Zakład Usługowo – Projektowy „ROAD – BUD” Andrzej Jęczmienny 47-232 Kędzierzyn – Koźle ul. Łokietka 1/7		
Projektant branży drogowej: Andrzej Jęczmienny Upr. nr 159/92/Op,	Podpis	
Sprawdzający drogowej: mgr inż. Mirosław Sieja Upr. 29/95/Op	Podpis	
Objekt: Droga gminna nr 109133 O Januszkowice - Raszowa		
Temat: „Modernizacja drogi gminnej 109133 O Januszkowice do Raszowej” - poprzez przebudowę konstrukcji jezdni		
Branża : Drogowa		
Tytuł rysunku : Przekrój konstrukcyjny w granicach działki wojewódzkiej		
Podziałka : 1 : 25	Data: 15.08.2015	Rysunek: nr 3