


# SZCZEGÓŁ KONSTRUKCYJNY

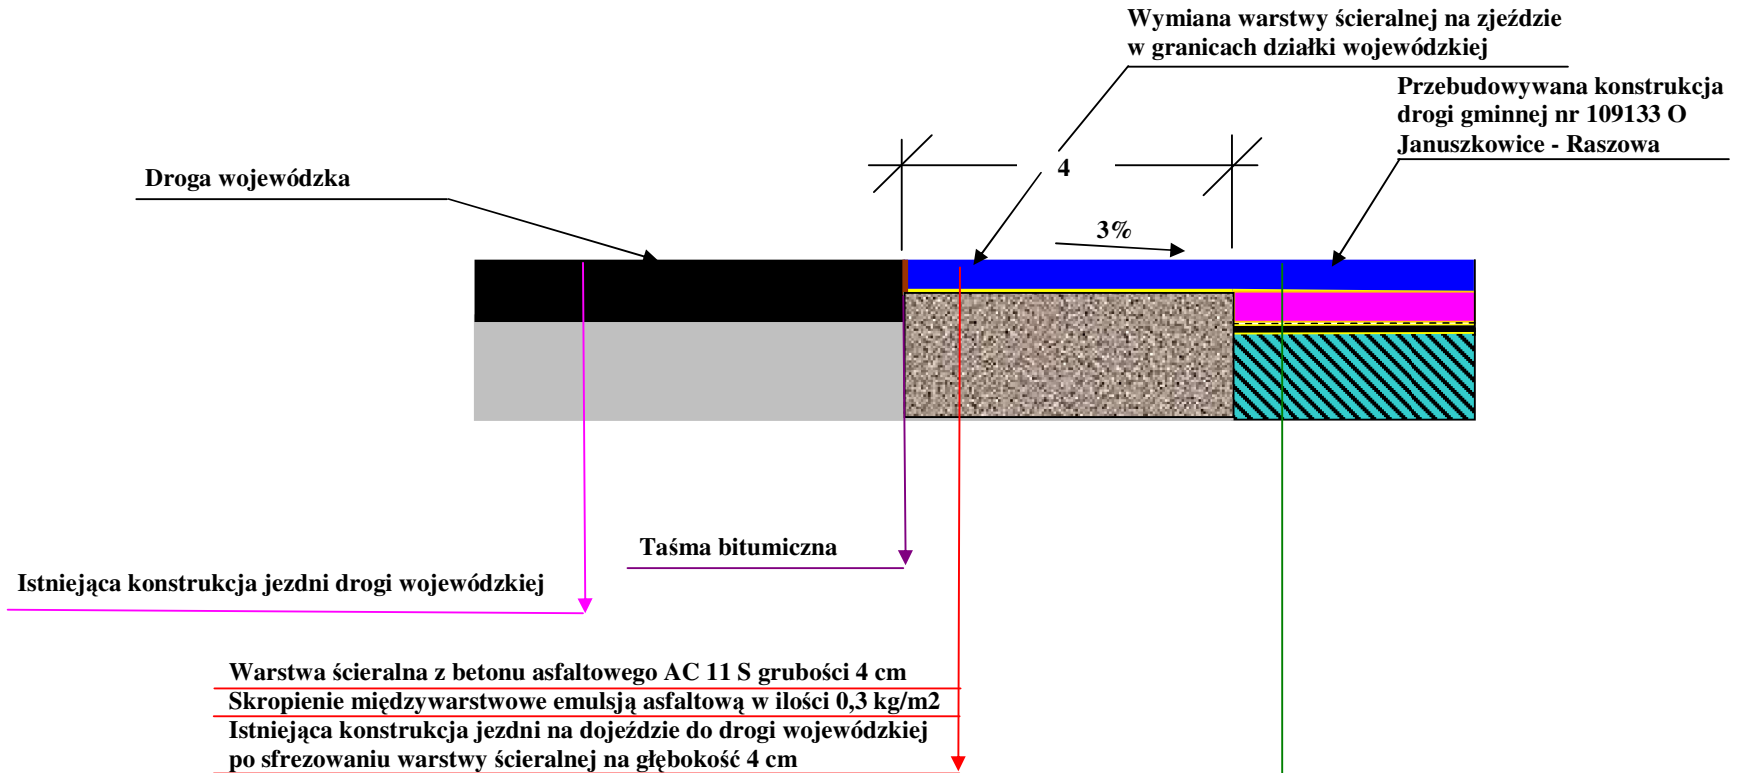

Warstwa ścieralna z betonu asfaltowego AC 11 S grubości 4 cm  
Skropienie międzywarstwowe emulsją asfaltową w ilości 0,3 kg/m<sup>2</sup>  
Istniejąca konstrukcja jezdni na dojeździe do drogi wojewódzkiej  
po sfrezowaniu warstwy ścieralnej na głębokość 4 cm

Warstwa ścieralna z betonu asfaltowego AC 11 S grubości 4 cm  
Skropienie międzywarstwowe emulsją asfaltową w ilości 0,3 kg/m<sup>2</sup>  
Warstwa wiążąca z betonu asfaltowego AC 16 W grubości 5 cm  
Ułożenie siatki przeciw spękaniaowej i odbiciowej do nawierzchni drogowych  
o wytrzymałości na rozciąganie wzdłuż i poprzek pasma 75 kN/m  
Skropienie międzywarstwowe emulsją asfaltową w ilości 0,7 kg/m<sup>2</sup>  
Wyrównanie betonem asfaltowym AC 11 W w ilości 75 kg/m<sup>2</sup>  
Skropienie podbudowy emulsją asfaltową w ilości 1,5 kg/m<sup>2</sup>  
Wzmocnienie istniejącej podbudowy metodą mieszania na miejscu z  
zastosowaniem cementu i asfaltu cementu i emulsji asfaltowej MCE,  
grubość warstwy po zagęszczeniu 30 cm

|  |                  |               |
|--|------------------|---------------|
| Inwestor : Gmina Zdzeszowice<br>47-330 Zdzeszowice ul. Bolesława Chrobrego 34  |                  |               |
| Biuro Projektów :<br>Zakład Usługowo – Projektowy „ROAD – BUD”<br>Andrzej Jęczmienny<br>47-232 Kędzierzyn – Koźle ul. Łokietka 1/7 |                  |               |
| Projektant branży drogowej:<br>Andrzej Jęczmienny<br>Upr. nr 159/92/Op.  | Podpis           |               |
| Sprawdzający drogowej:<br>mgr inż. Mirosław Sieja<br>Upr. 29/95/Op   | Podpis           |               |
| Obiekt: Droga gminna nr 109133 O Januszkowice - Raszowa  |                  |               |
| Temat: „Modernizacja drogi gminnej 109133 O Januszkowice do Raszowej” - poprzez przebudowę konstrukcji jezdni                      |                  |               |
| Branża : Drogowa   |                  |               |
| Tytuł rysunku : Szczegół włączenia do drogi wojewódzkiej   |                  |               |
| Podziałka : 1 : 25   | Data: 15.08.2015 | Rysunek: nr 5 |