


# BOISKO DO KOSZYKÓWKI

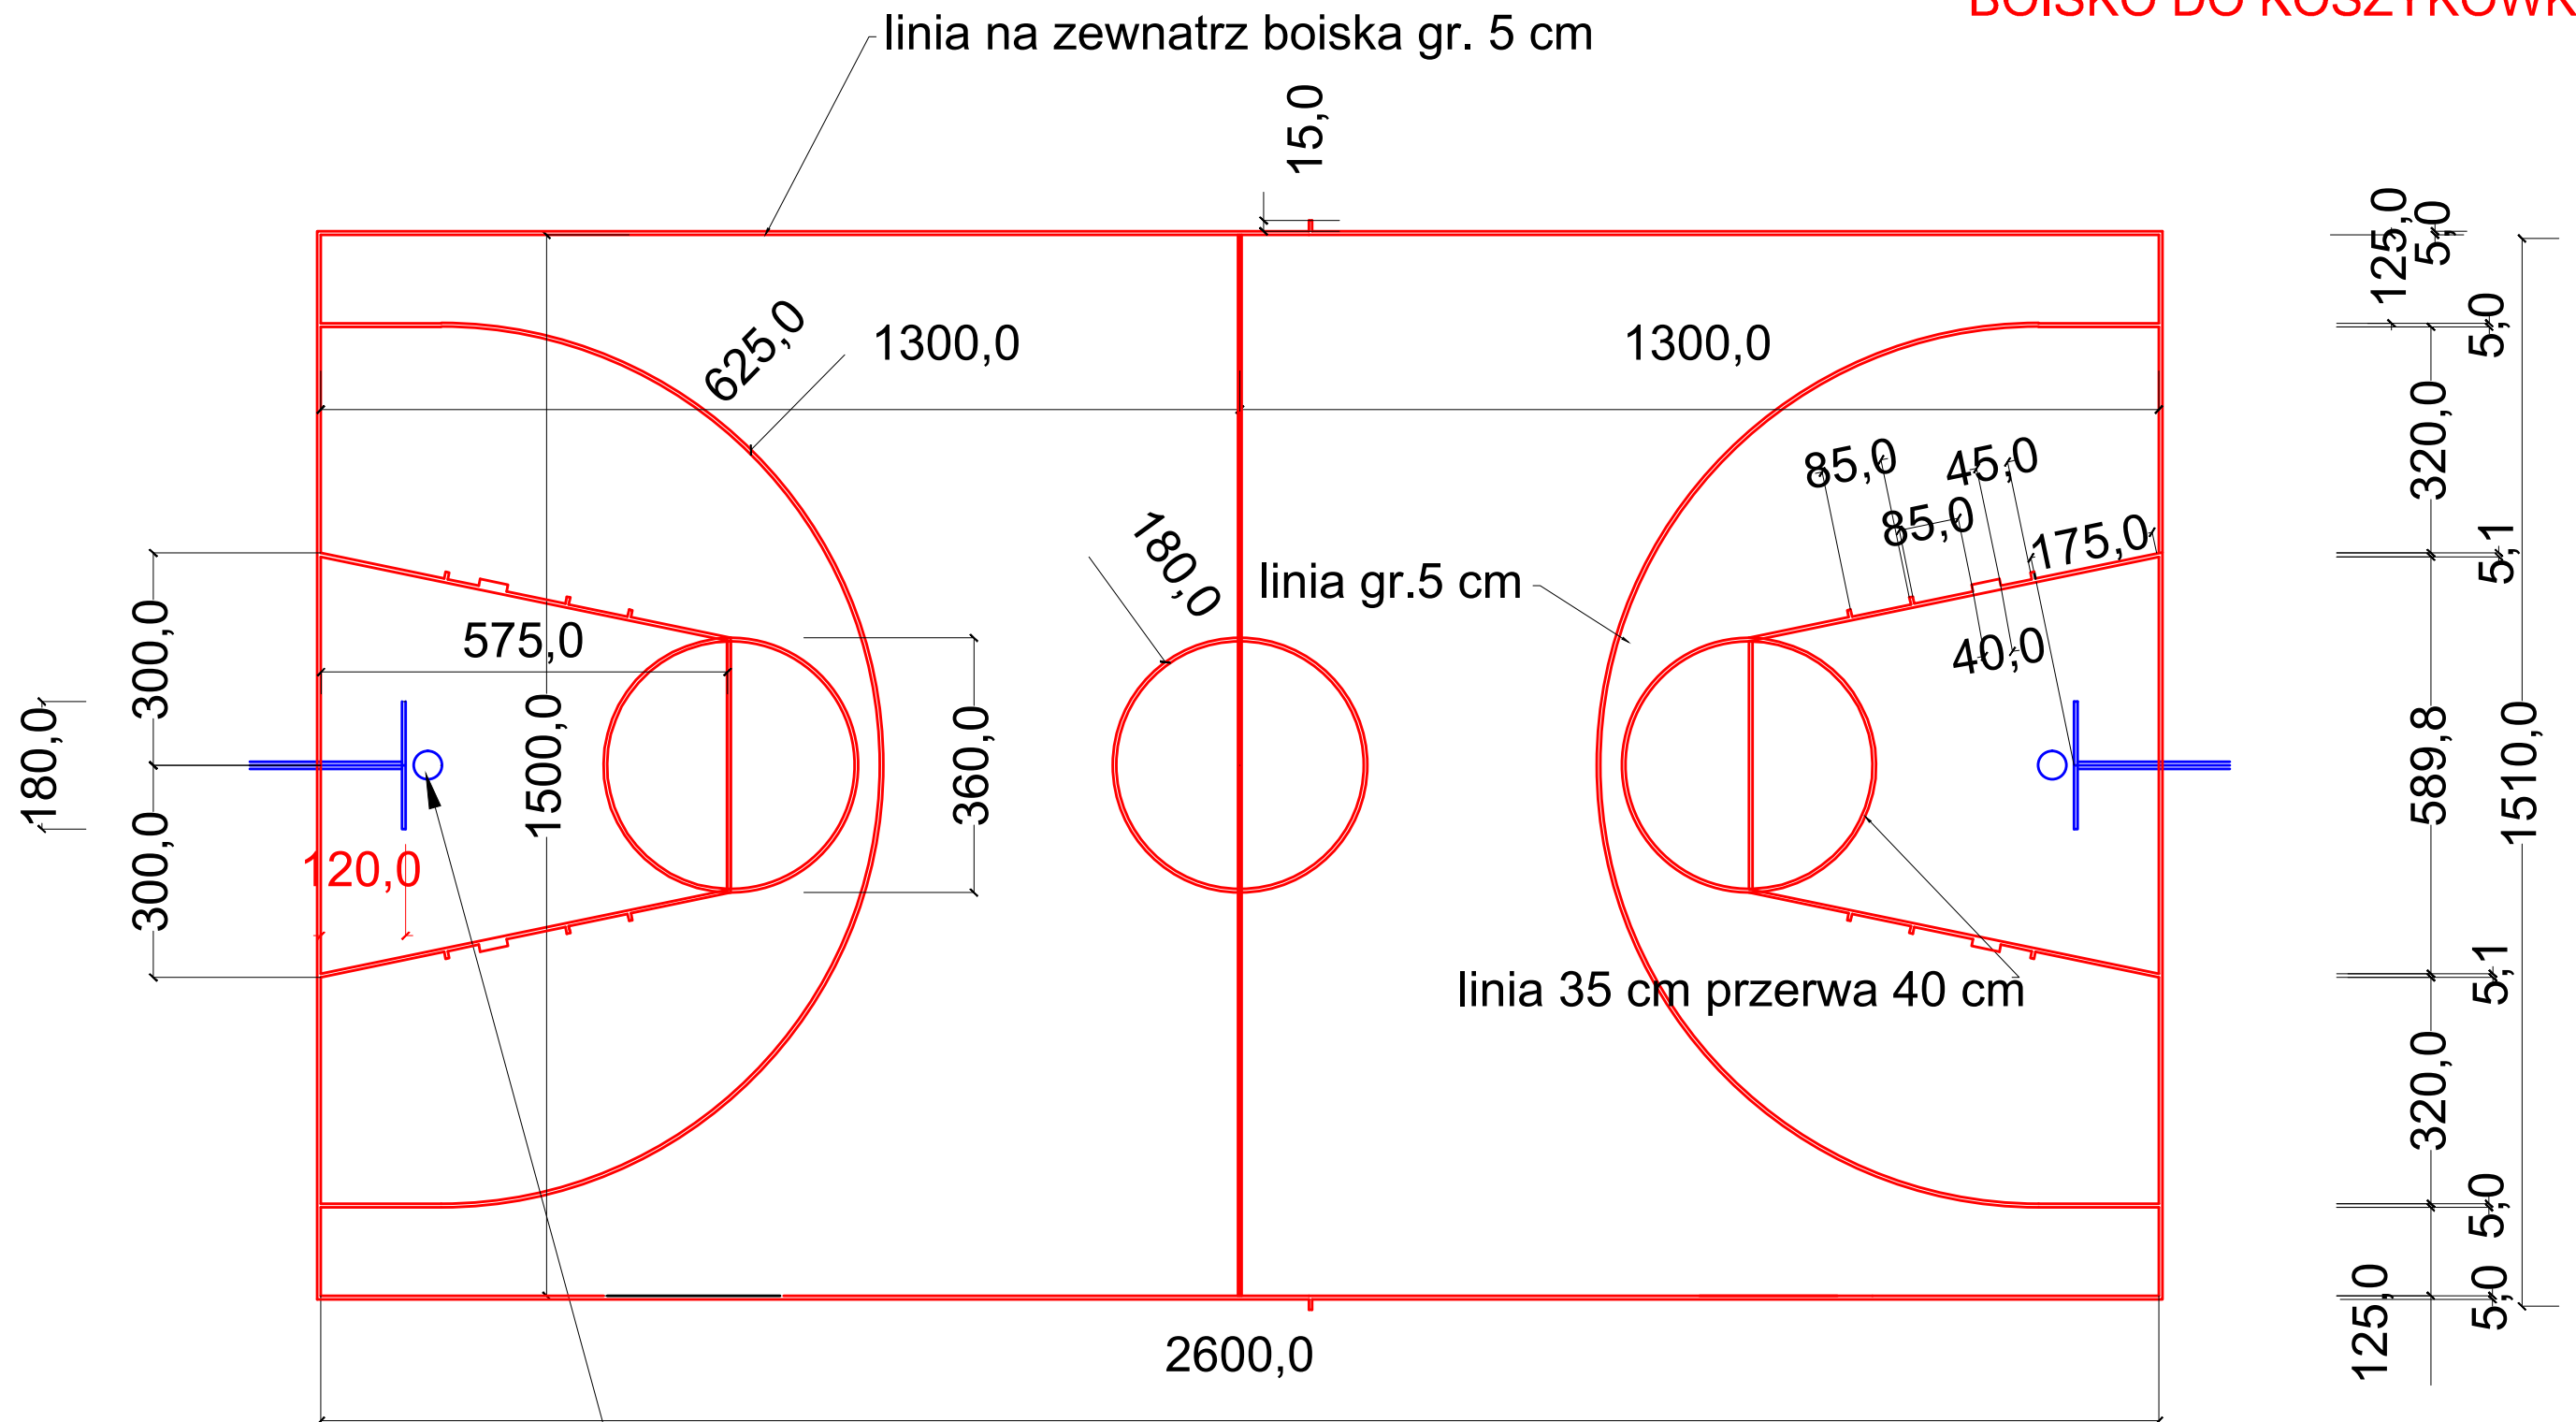

obrecz stal 20 mm, dw= 45 cm,  
kosz h=305 cm  
tablica kratownicowa 120/90 cm

 ul. Cygana 4/213 45-131 Opole tel. 77 442-81-18 fax. 77 442-81-19	Nazwa inwestycji:			
	<b>WYKONANIE ELEMENTÓW MAŁEJ ARCHITEKTURY W PARKU MIEJSKIM W ZDZIESZOWICACH</b>			
Stadium dokumentacji:	Lokalizacja: obręb Zdzeszowice dz. 410/5,411/11,411/13,411/14,471/7,474/7 ark.2, dz. 407/5,408/5,409 ark.8			
Projekt budowlano-wykonawczy	Inwestor: Gmina Zdzeszowice, ul. Bolesława Chrobrego 34, 47-330 Zdzeszowice			
Przedmiot rysunku:	Wykonawcy	Imię i nazwisko	Nr uprawnień	Branża
<b>BOISKO DO KOSZYKÓWKI</b>	Projektant:	mgr inż. KRZYSZTOF DENISIEWICZ	39/98/OP	architektura
	Opracował:	mgr inż. KRZYSZTOF DENISIEWICZ	39/98/OP	architektura
	Data opracowania:	Skala:	Nr rysunku:	
	styczeń 2016r.	1:100	4	