


# PLAN ORIENTACYJNY

1:10 000

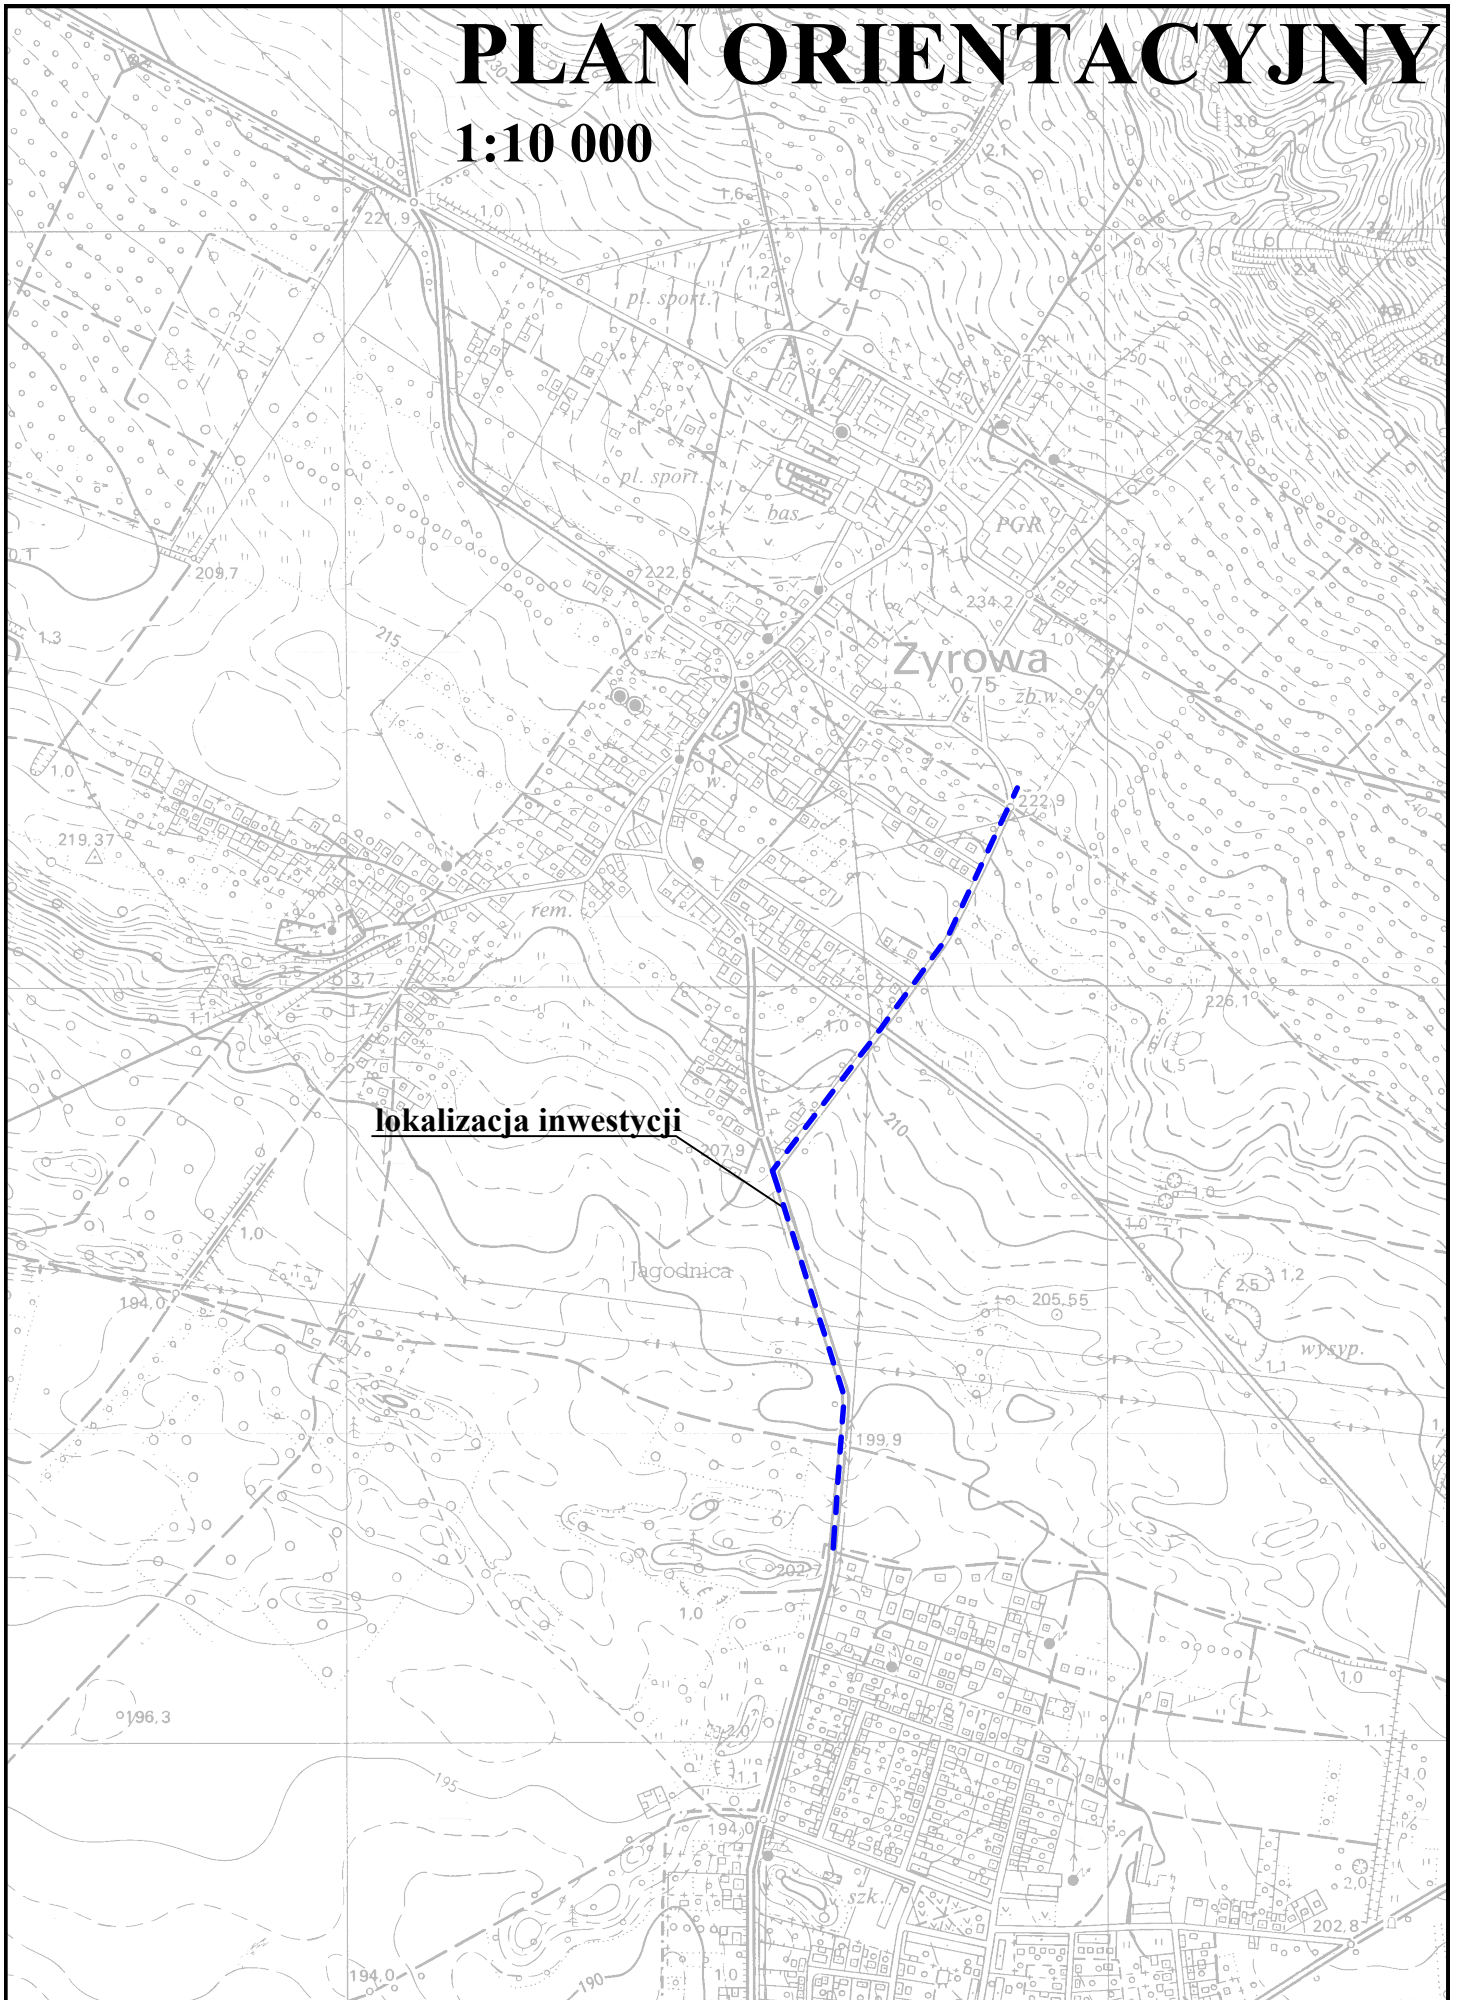

**lokalizacja inwestycji**