



Przekrój III-III

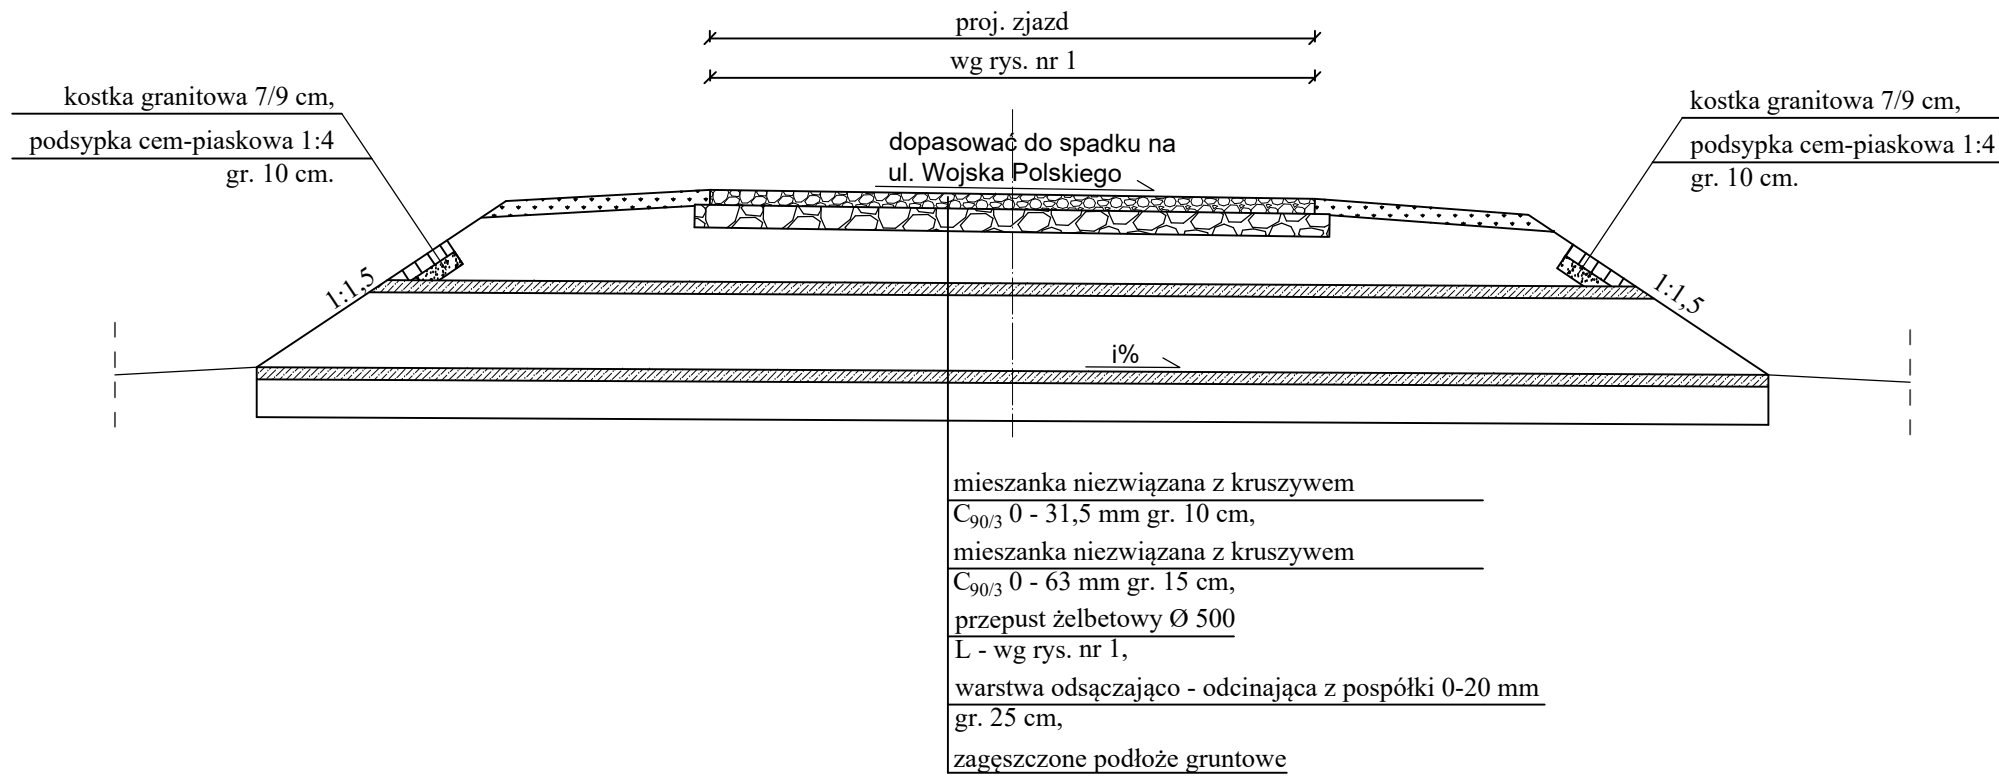


Przepust	rzędna wlotu	rzędna wylotu	długość [m]	Ø [mm]
P-1	204,40	204,25	10,0	500
P-2	203,80	203,60	10,0	500
P-3	202,85	202,65	12,0	500
P-4	202,25	202,10	10,0	500
P-5	201,30	201,15	10,0	500
P-6	200,64	200,50	10,0	500
P-7	199,16	198,97	11,0	500
P-8	198,45	198,25	10,0	500
P-9	197,45	197,35	10,0	500

Przekrój IV-IV

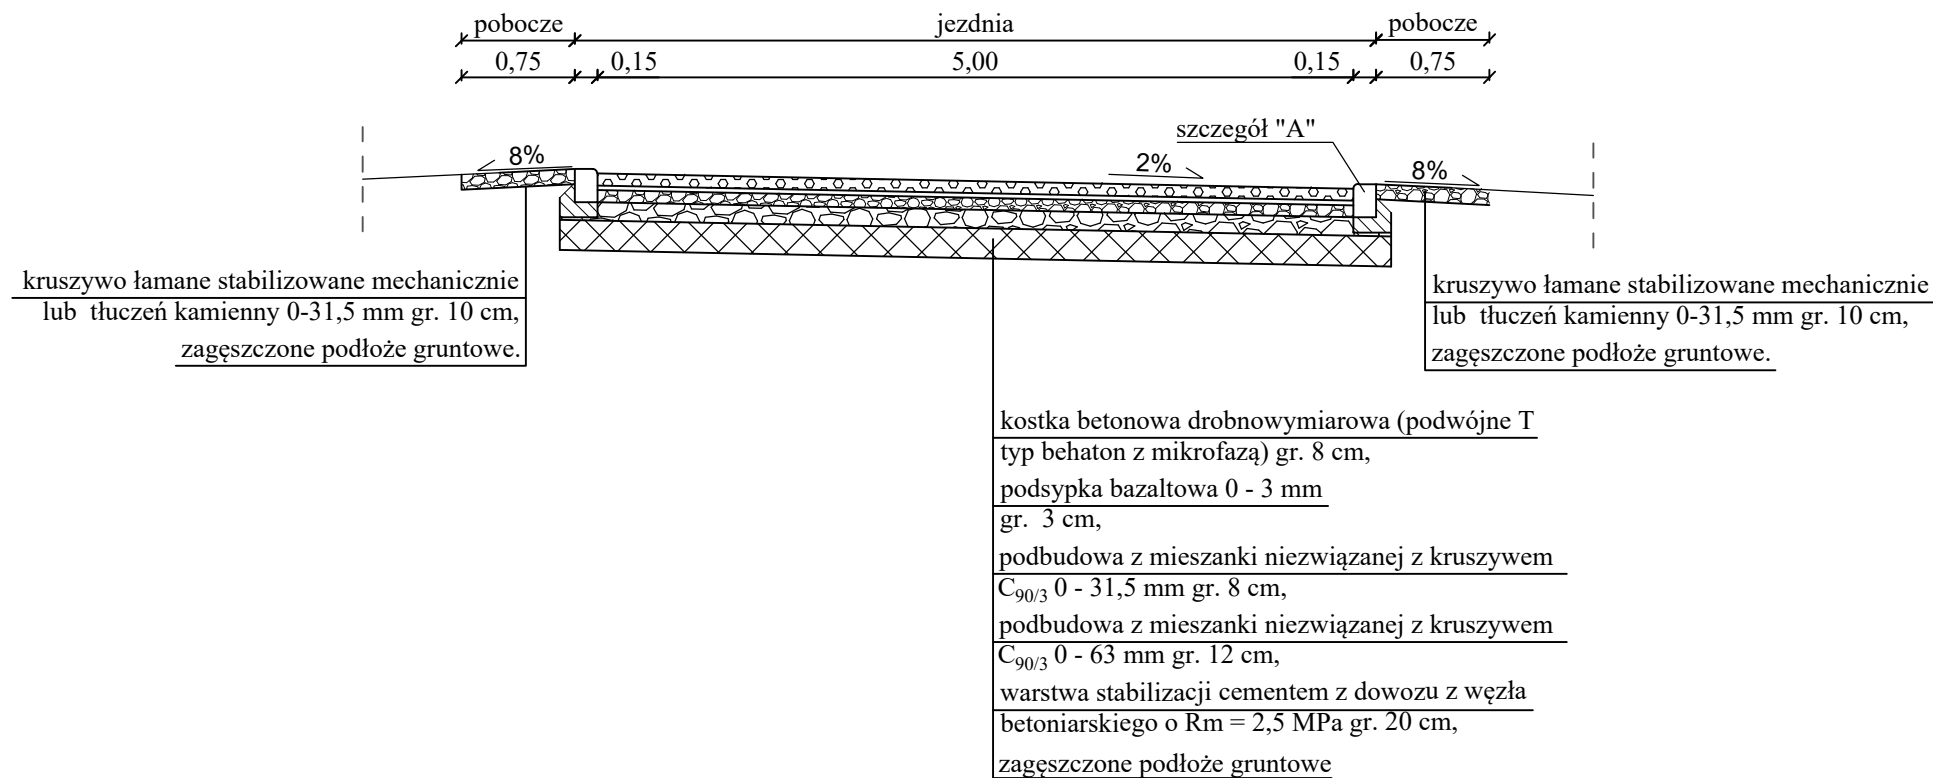

i% - wg profilu podłużnego

		SEWI Sebastian Raudzis Sebastian Wilisowski spółka jawna 45-321 Opole ul. Oleska 117 NIP 7543082885 REGON 161586995 KRS 0000508296 tel. 77 550-60-85, fax 77 550 63 40 E-Mail: botsewi@op.pl, s-r@wp.pl www.botsewi.pl	
Temat opracowania:		Rozbudowa ul. Kasztanowej w Żyrowej.	
Temat rysunku:		Przekroje i szczegóły konstrukcyjne.	
Inwestor:		Gmina Zdzieszowice	Skala: 1:25 i 1:50
BRANZA: Drogowa. OPRACOWAŁ: - mgr inż. Weronika Stiler PROJEKTANT: - inż. Sebastian Raudzis nr upr. OPL/0283/PWOD/06		Podpisy: Data: październik 2017 r. Rysunek nr: 3 nr zadania: V/14/2017	