
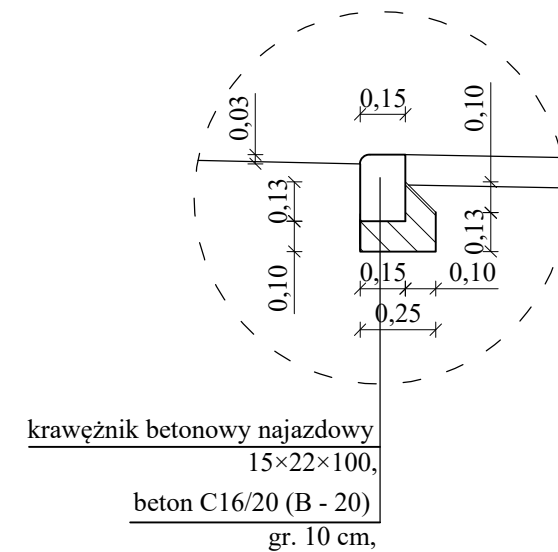



Połączenie z drogą powiatową

Szczegół "A"

Skala 1:25

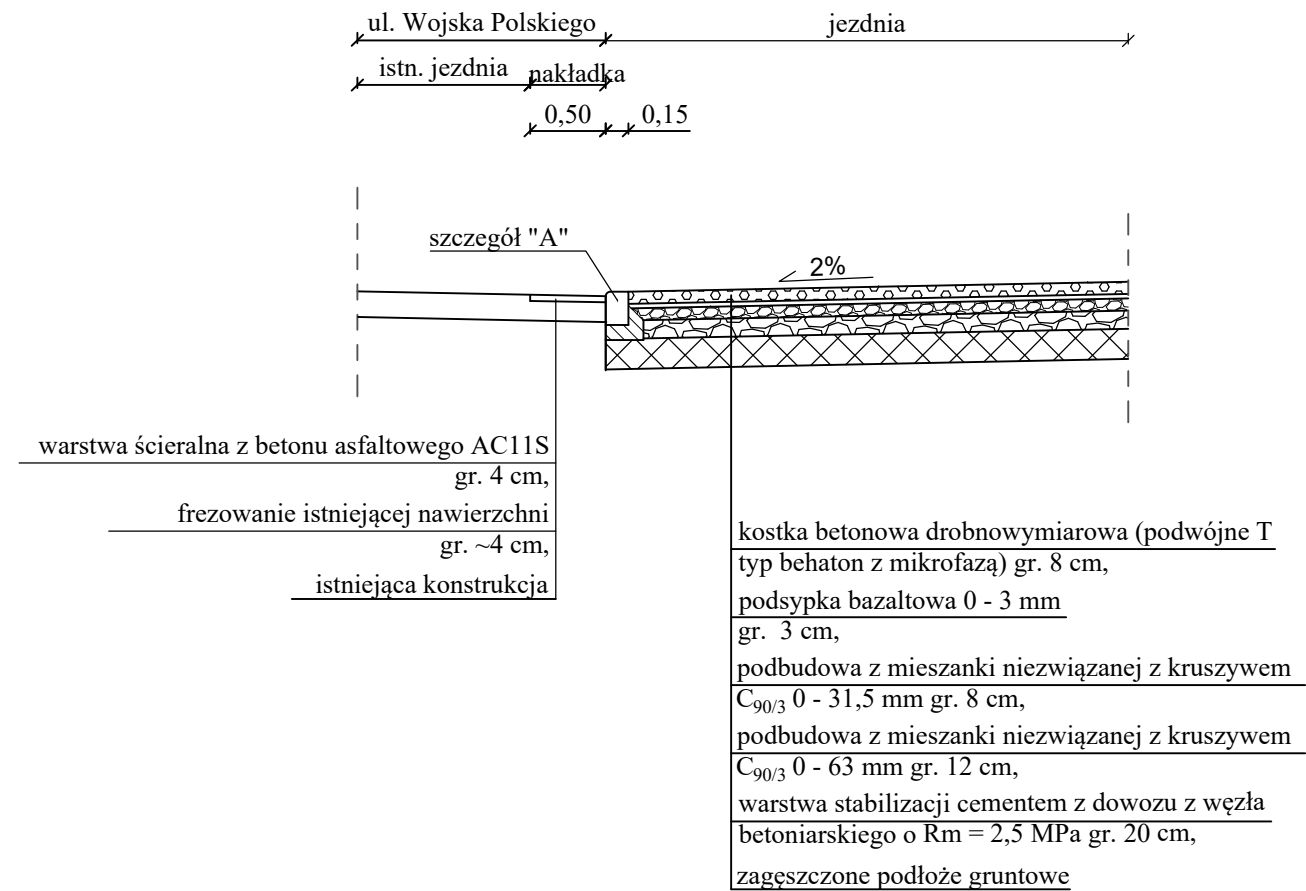

	SEWI Sebastian Raudzis Sebastian Wilisowski spółka jawna 45-321 Opole ul. Oleska 117 NIP 7543082885 REGON 161586995 KRS 0000508296 tel. 77 550-60-85, fax 77 550 63 40 E-Mail: botsewi@op.pl, s-r@wp.pl www.botsewi.pl	
	Temat opracowania: Rozbudowa ul. Kasztanowej w Żyrowej.	
Temat rysunku: Przekroje i szczegóły konstrukcyjne.		
Inwestor: Gmina Zdzeszowice		Skala: 1:25 i 1:50
BRANŻA: Drogowa. OPRACOWAŁ: - mgr inż. Weronika Stiler PROJEKTANT: - inż. Sebastian Raudzis nr upr. OPL/0283/PWOD/06		Data: październik 2017 r. Rysunek nr: 5 nr zadania: V/14/2017