




Przekrój III-III

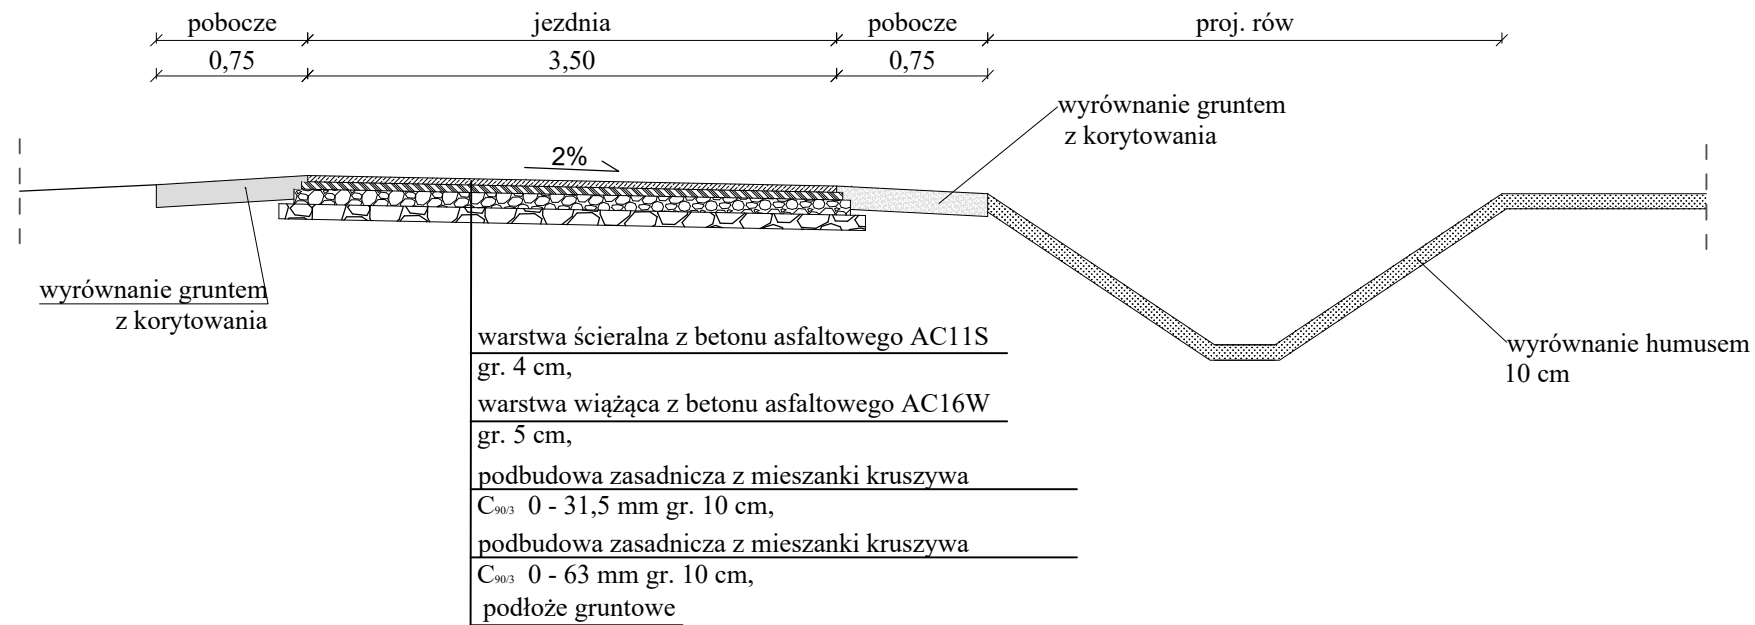

Przekrój IV-IV

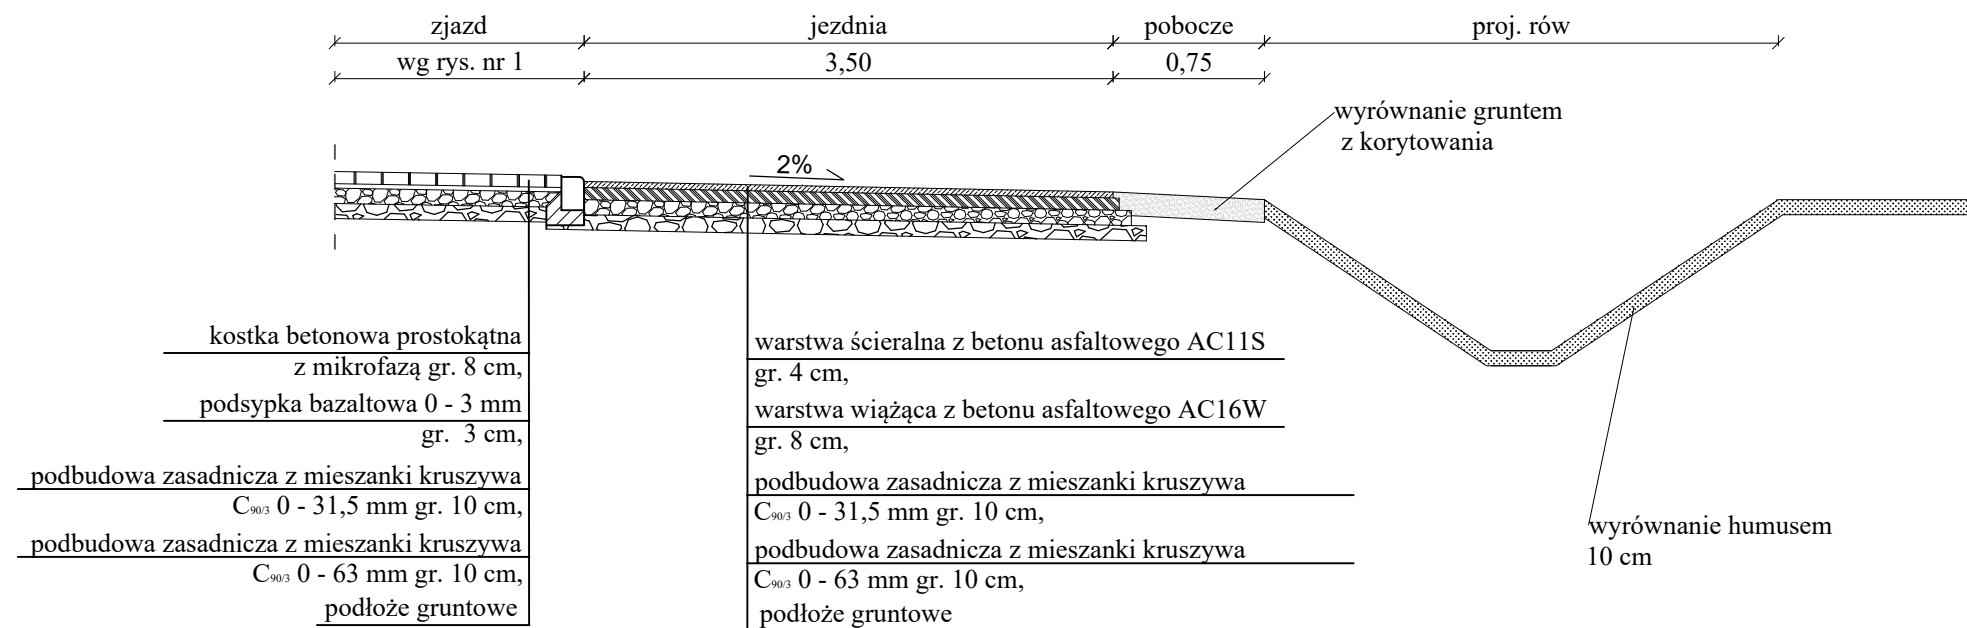

		SEWI Sebastian Raudzis Sebastian Wilisowski spółka jawna 45-321 Opole ul. Oleska 117 NIP 7543082885 REGON 161586995 KRS 0000508296 tel. 77 550-60-85, fax 77 550 63 40 E-Mail: botsewi@op.pl, s-r@wp.pl www.botsewi.pl	
Temat opracowania:		Przebudowa ul. Polnej w Krępciej.	
Temat rysunku:		Przekroje i szczegóły konstrukcyjne.	
Inwestor:		Gmina Zdzeszowice	Skala: 1:25 i 1:50
BRANŻA: Drogowa. OPRACOWAŁ: - inż. Weronika Stiler PROJEKTANT: - inż. Sebastian Raudzis nr upr. OPL/0283/PWOD/06		Podpisy:	
		Data: sierpień 2017 r. Rysunek nr: <div style="font-size: 2em; font-weight: bold; text-align: center;">3</div> nr zadania: V/15/2017	