


TABLICA ROZDZIELCZA TE

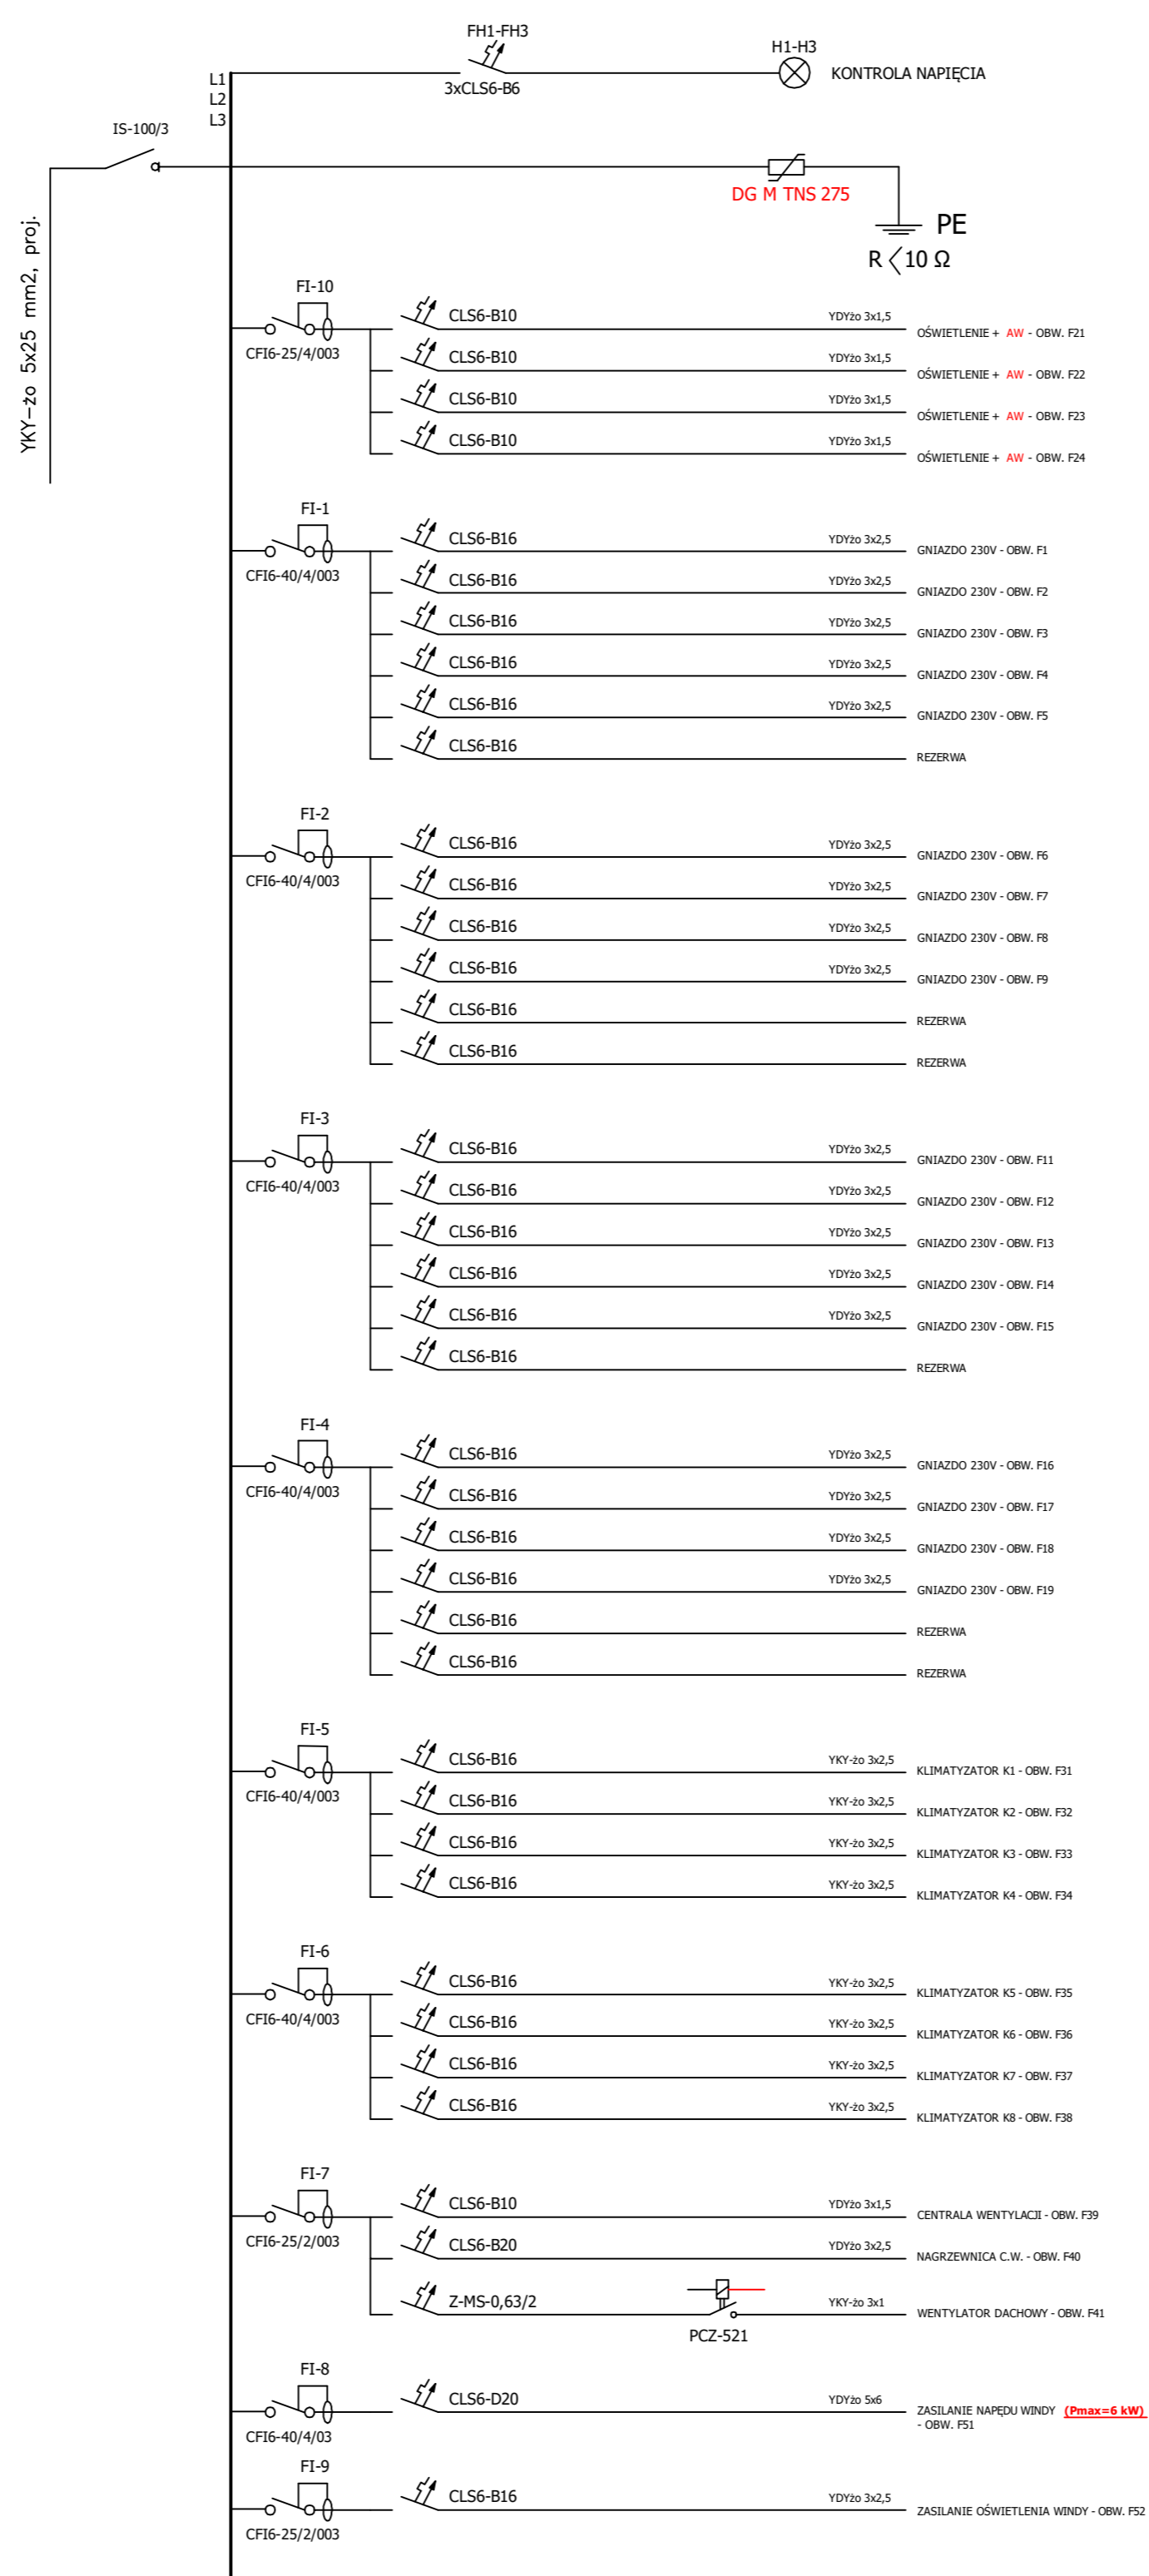

ZADRSZEWANIE:		TŁOŚĆ ZMIANY:		Faza:	
<p>PRZEBUDOWA I ROZBUDOWA CZĘŚCI BUDYNKU SALI GIMNASTYCZNEJ na ul. Św. ANNY w ZDZIESZOWICACH</p> <p>Powiat: Krapkowie, Gmina: Zdzieszowice, Obręb: Zdzieszowice - 160505_4,0007, Działka nr 500/13 km. 2 47 - 330 Zdzieszowice, ul. Św. Anny 21 a</p>					
Inwestor: GMINA ZDZIESZOWICE 47-330 Zdzieszowice ul. Bolesława Chrobrego 34			Pracownia projektowa: JW Projekt Jerzy Wójcik Biuro: 47-300 Krapkowie ul. Piłsudskiego 14 tel./fax: 077 4 661 443 e-mail: jwprojekt@wp.pl www: www.jwprojekt.pl		
Nazwa i adres inwestycji:		Kraj:		Skala:	
Projekt Budowlany		Instalacja elektryczna		SCHEMAT TABLICZY TE	
Instalacja elektryczna		Instalacja elektryczna		PW IE 4	
Kierownik pracowni: mgr inż. Jerzy Wójcik		Projektant instalacji elektrycznych: mgr inż. Tomasz Hudala upr. bud. CP.L/0699/PW/0E/11 bez ogranic. w spec. inst. elektr.		Sprawdzający instalacji elektrycznych: mgr inż. Marek Dudek upr. bud. CP.L/0631/PW/0E/11 bez ogranic. w spec. inst. elektr.	
Data: 31 października 2019 r.		STRONA		Prawa autorskie zastrzeżone	